


ANTE OPERAM


PROSPETTO A

Scala 1:100

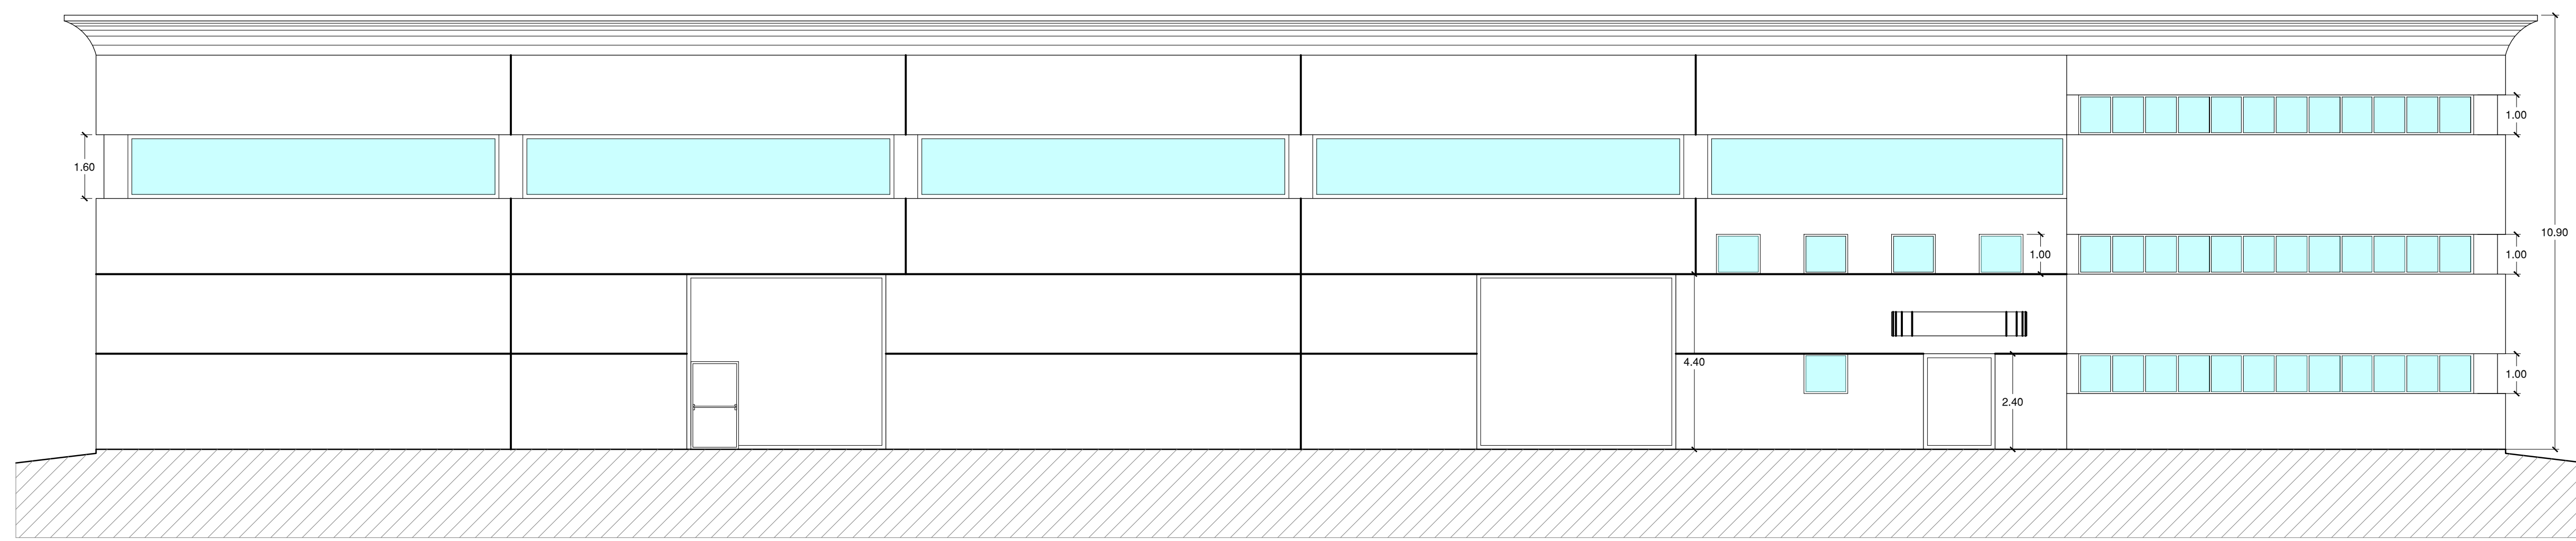


PROSPETTO C

Scala 1:100

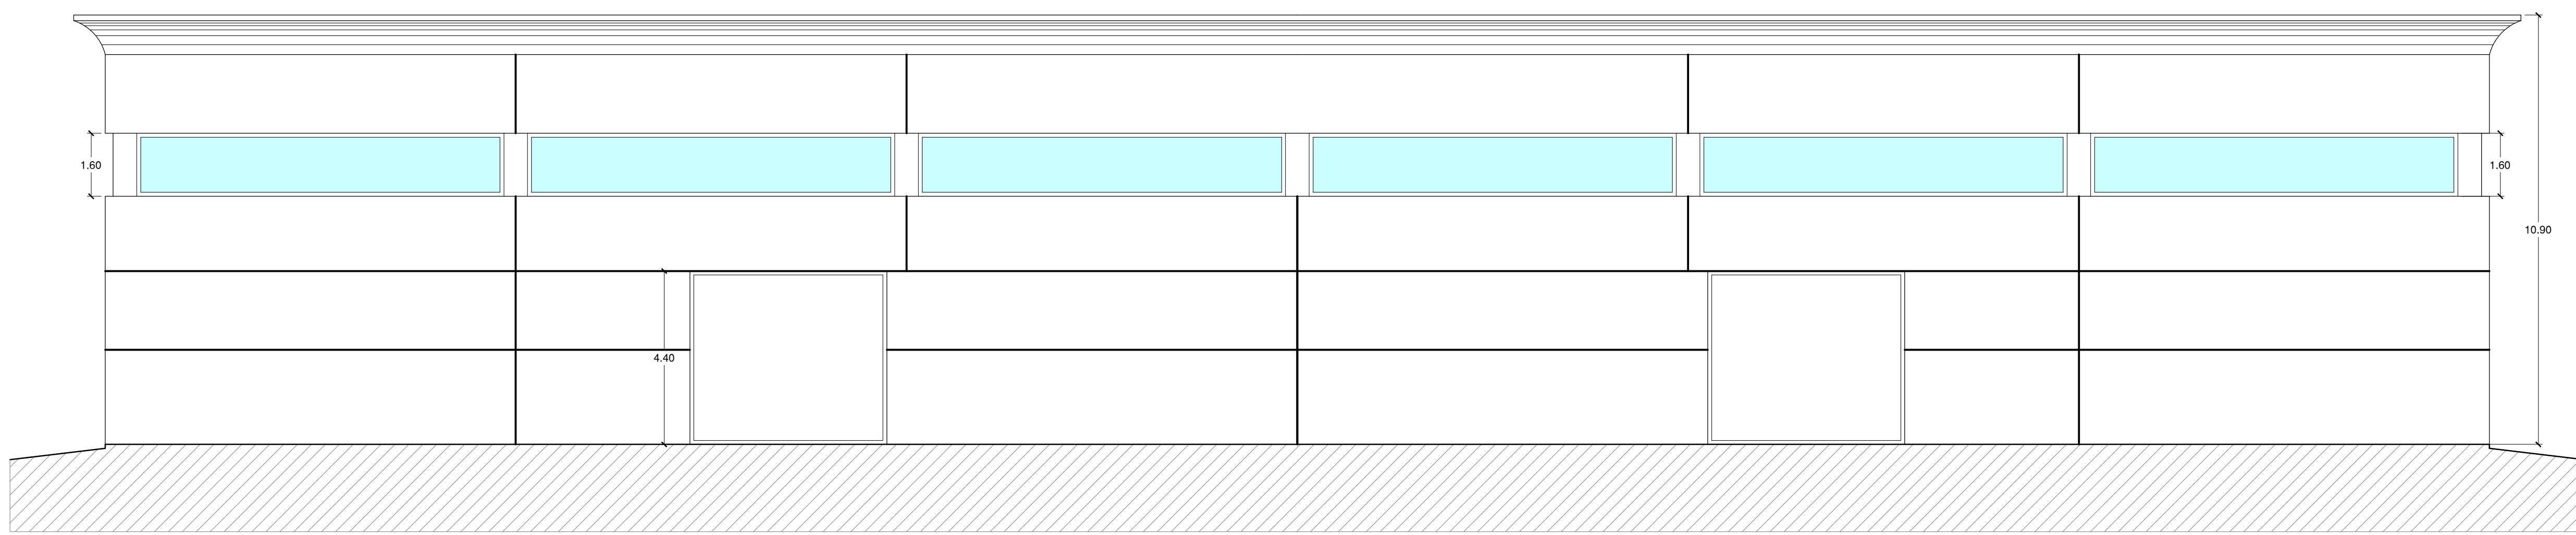


SEZIONE AA

Scala 1:100

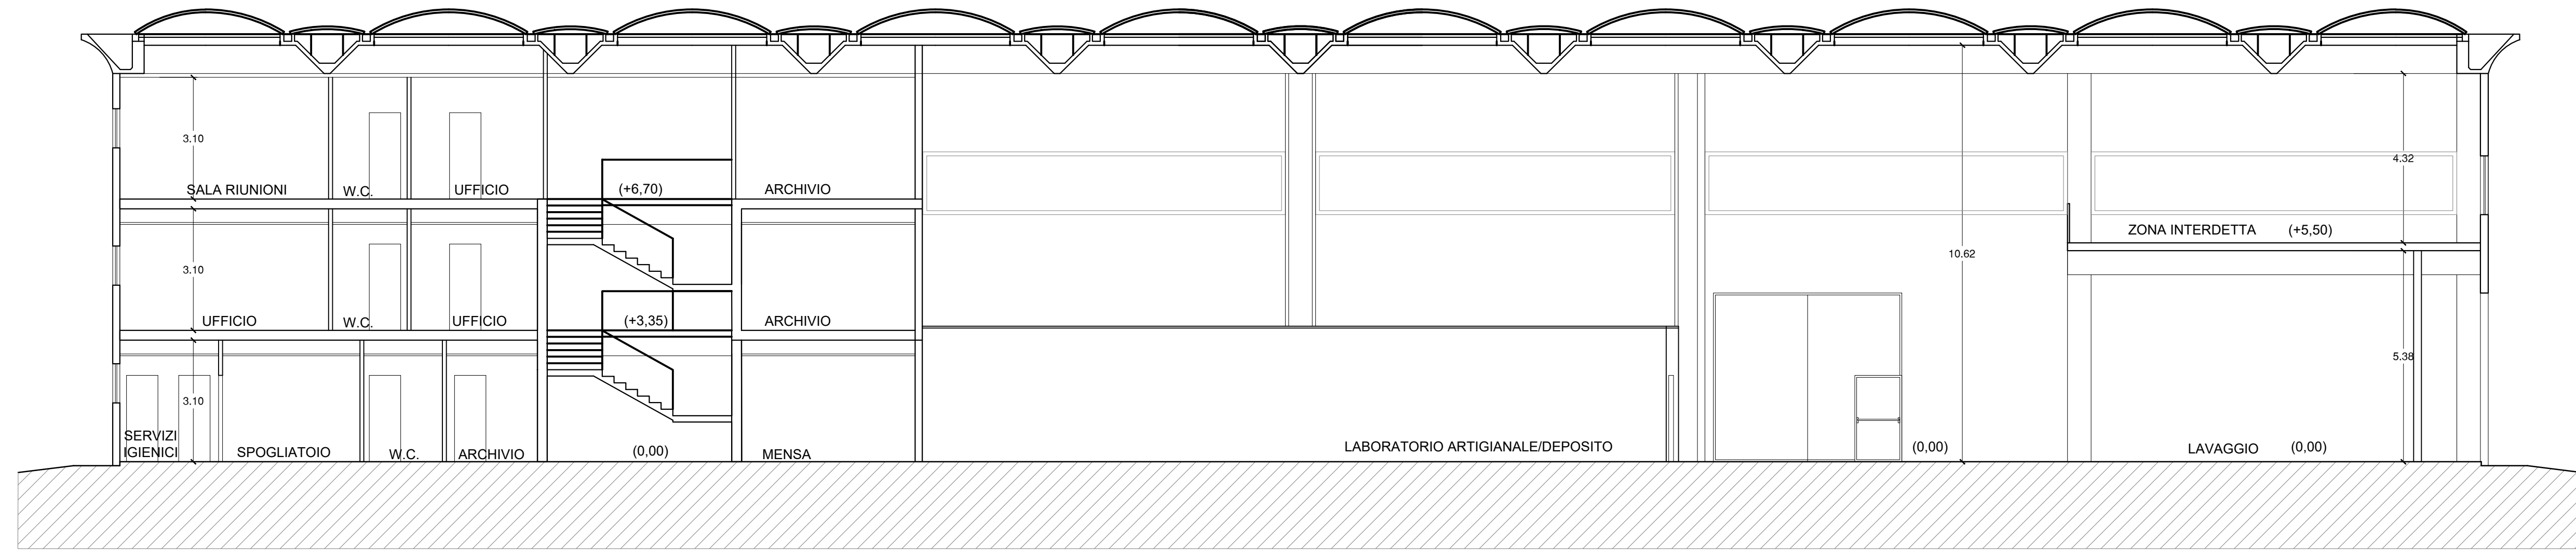


PIANTA PIANO TERRA

Scala 1:100

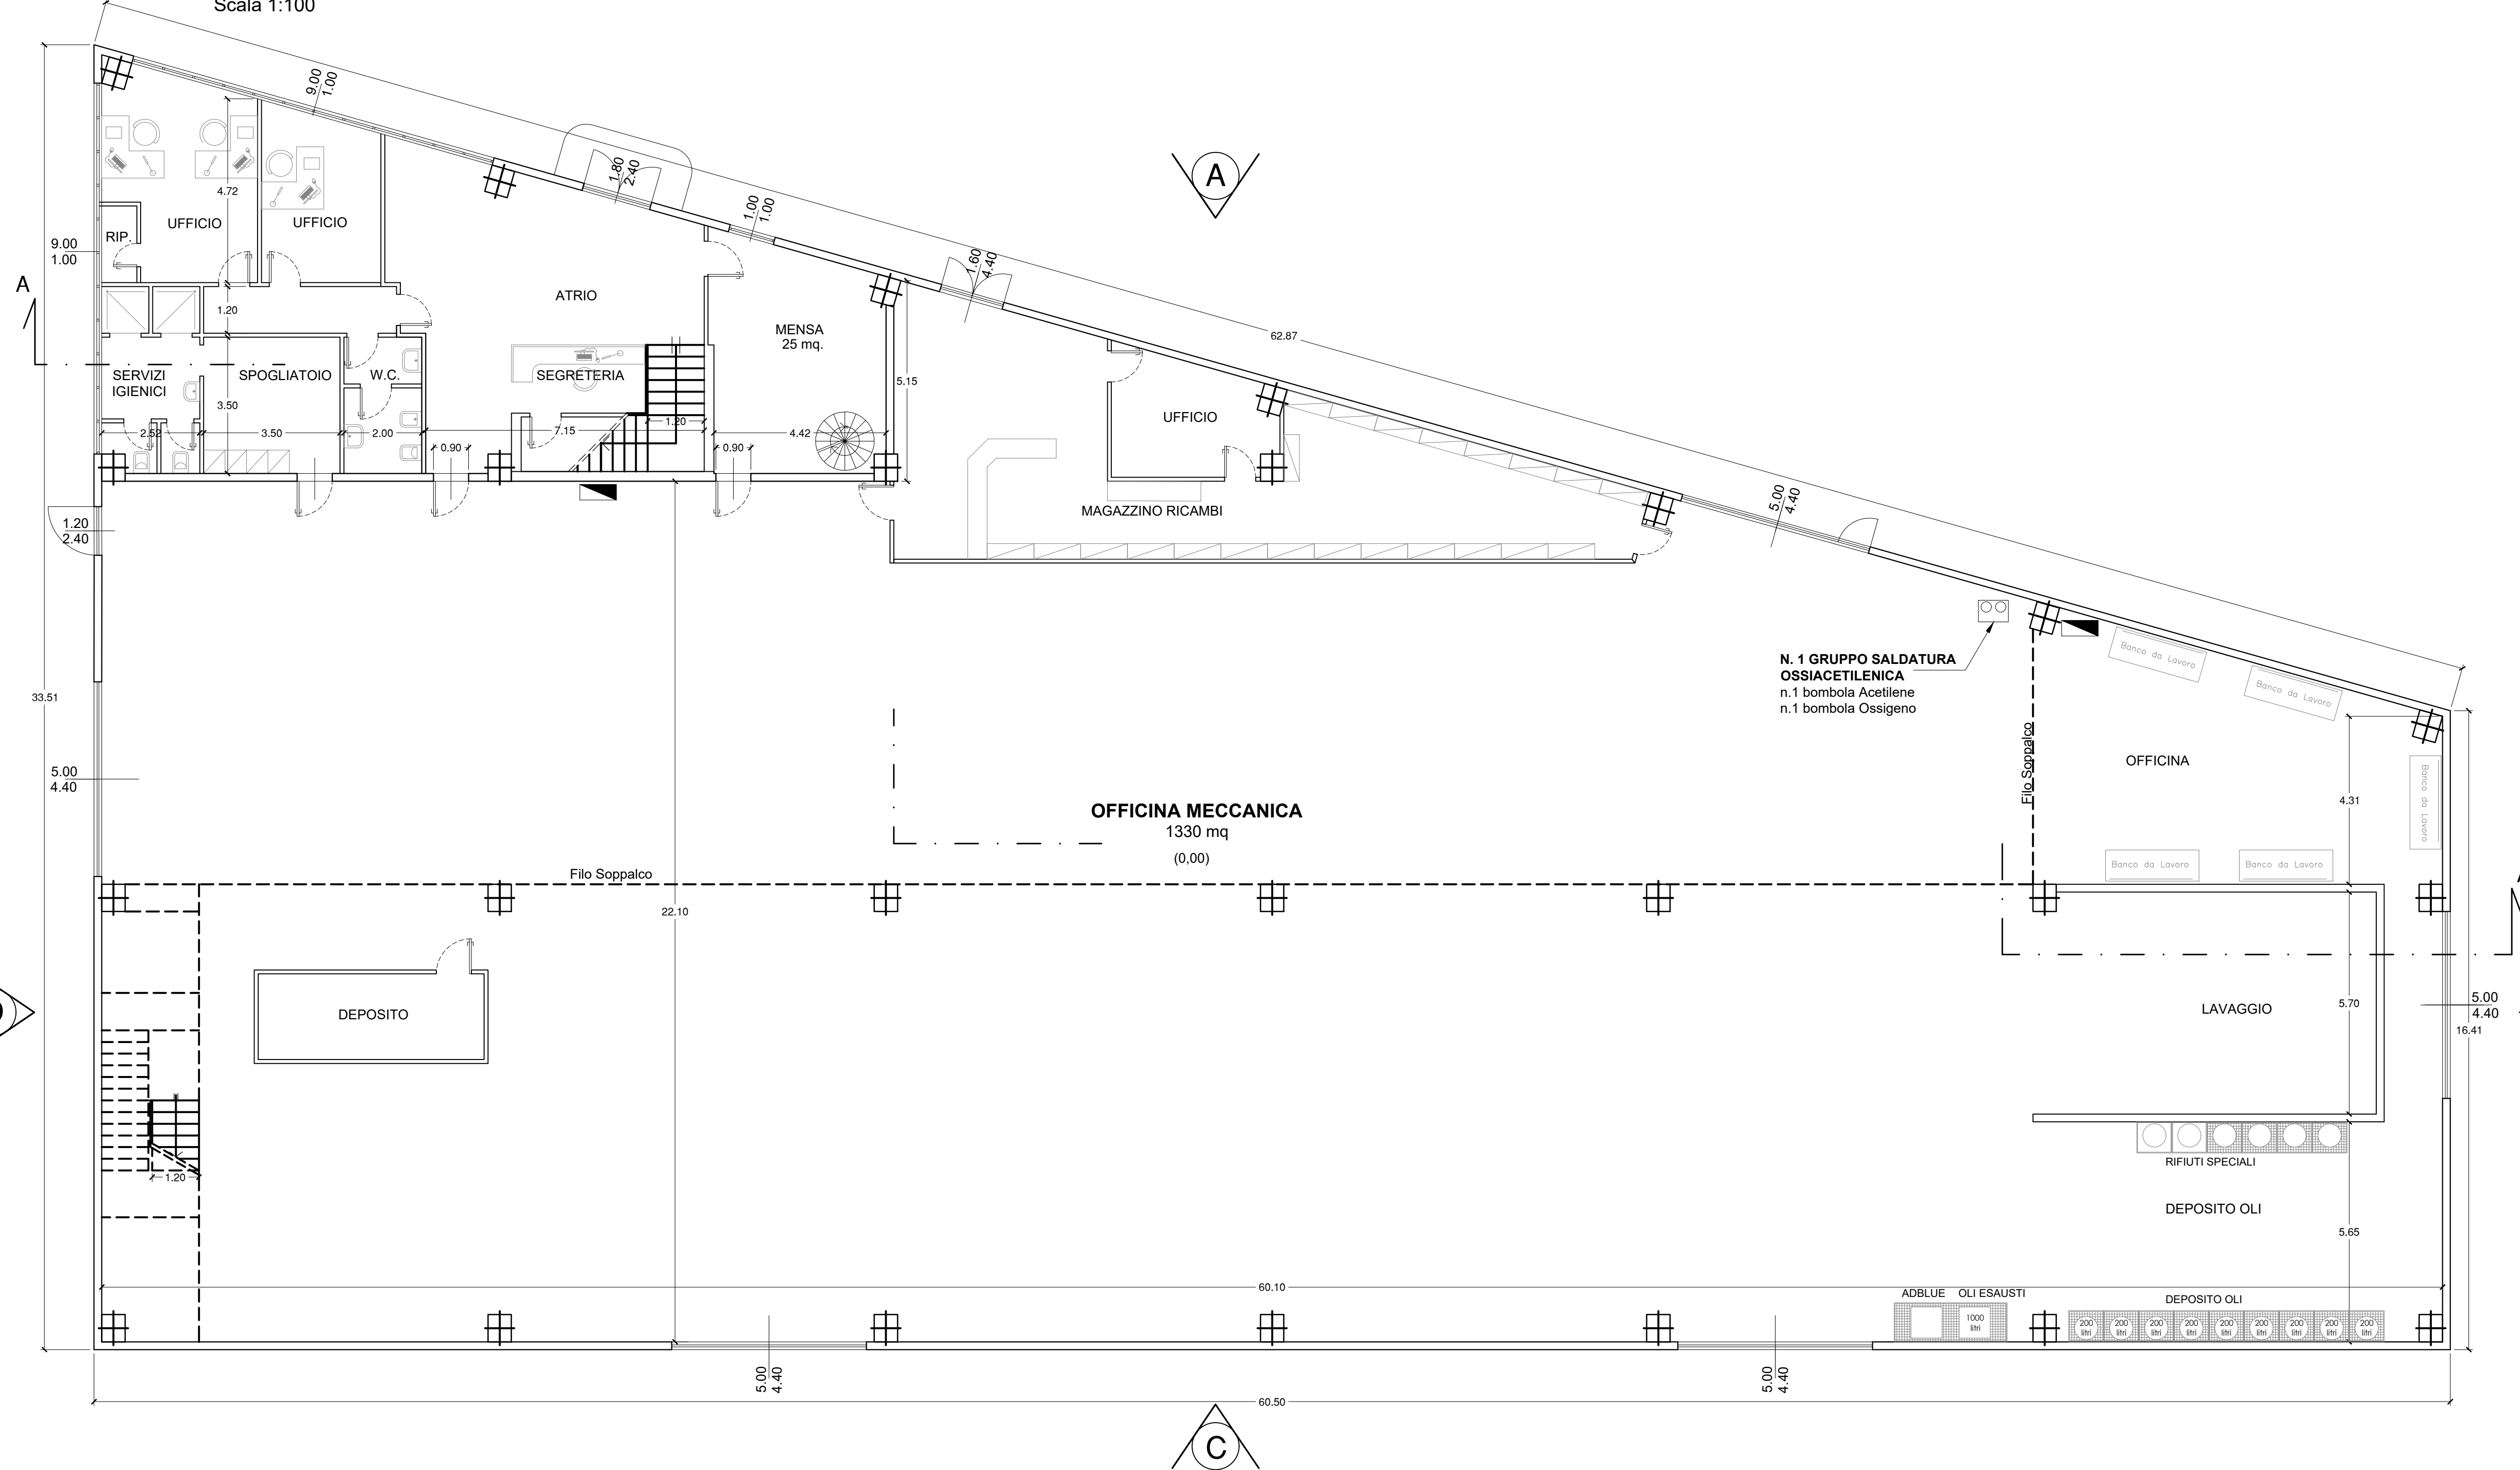


PIANTA PIANO SOPPALCO A QUOTA + 5,50

Scala 1:100

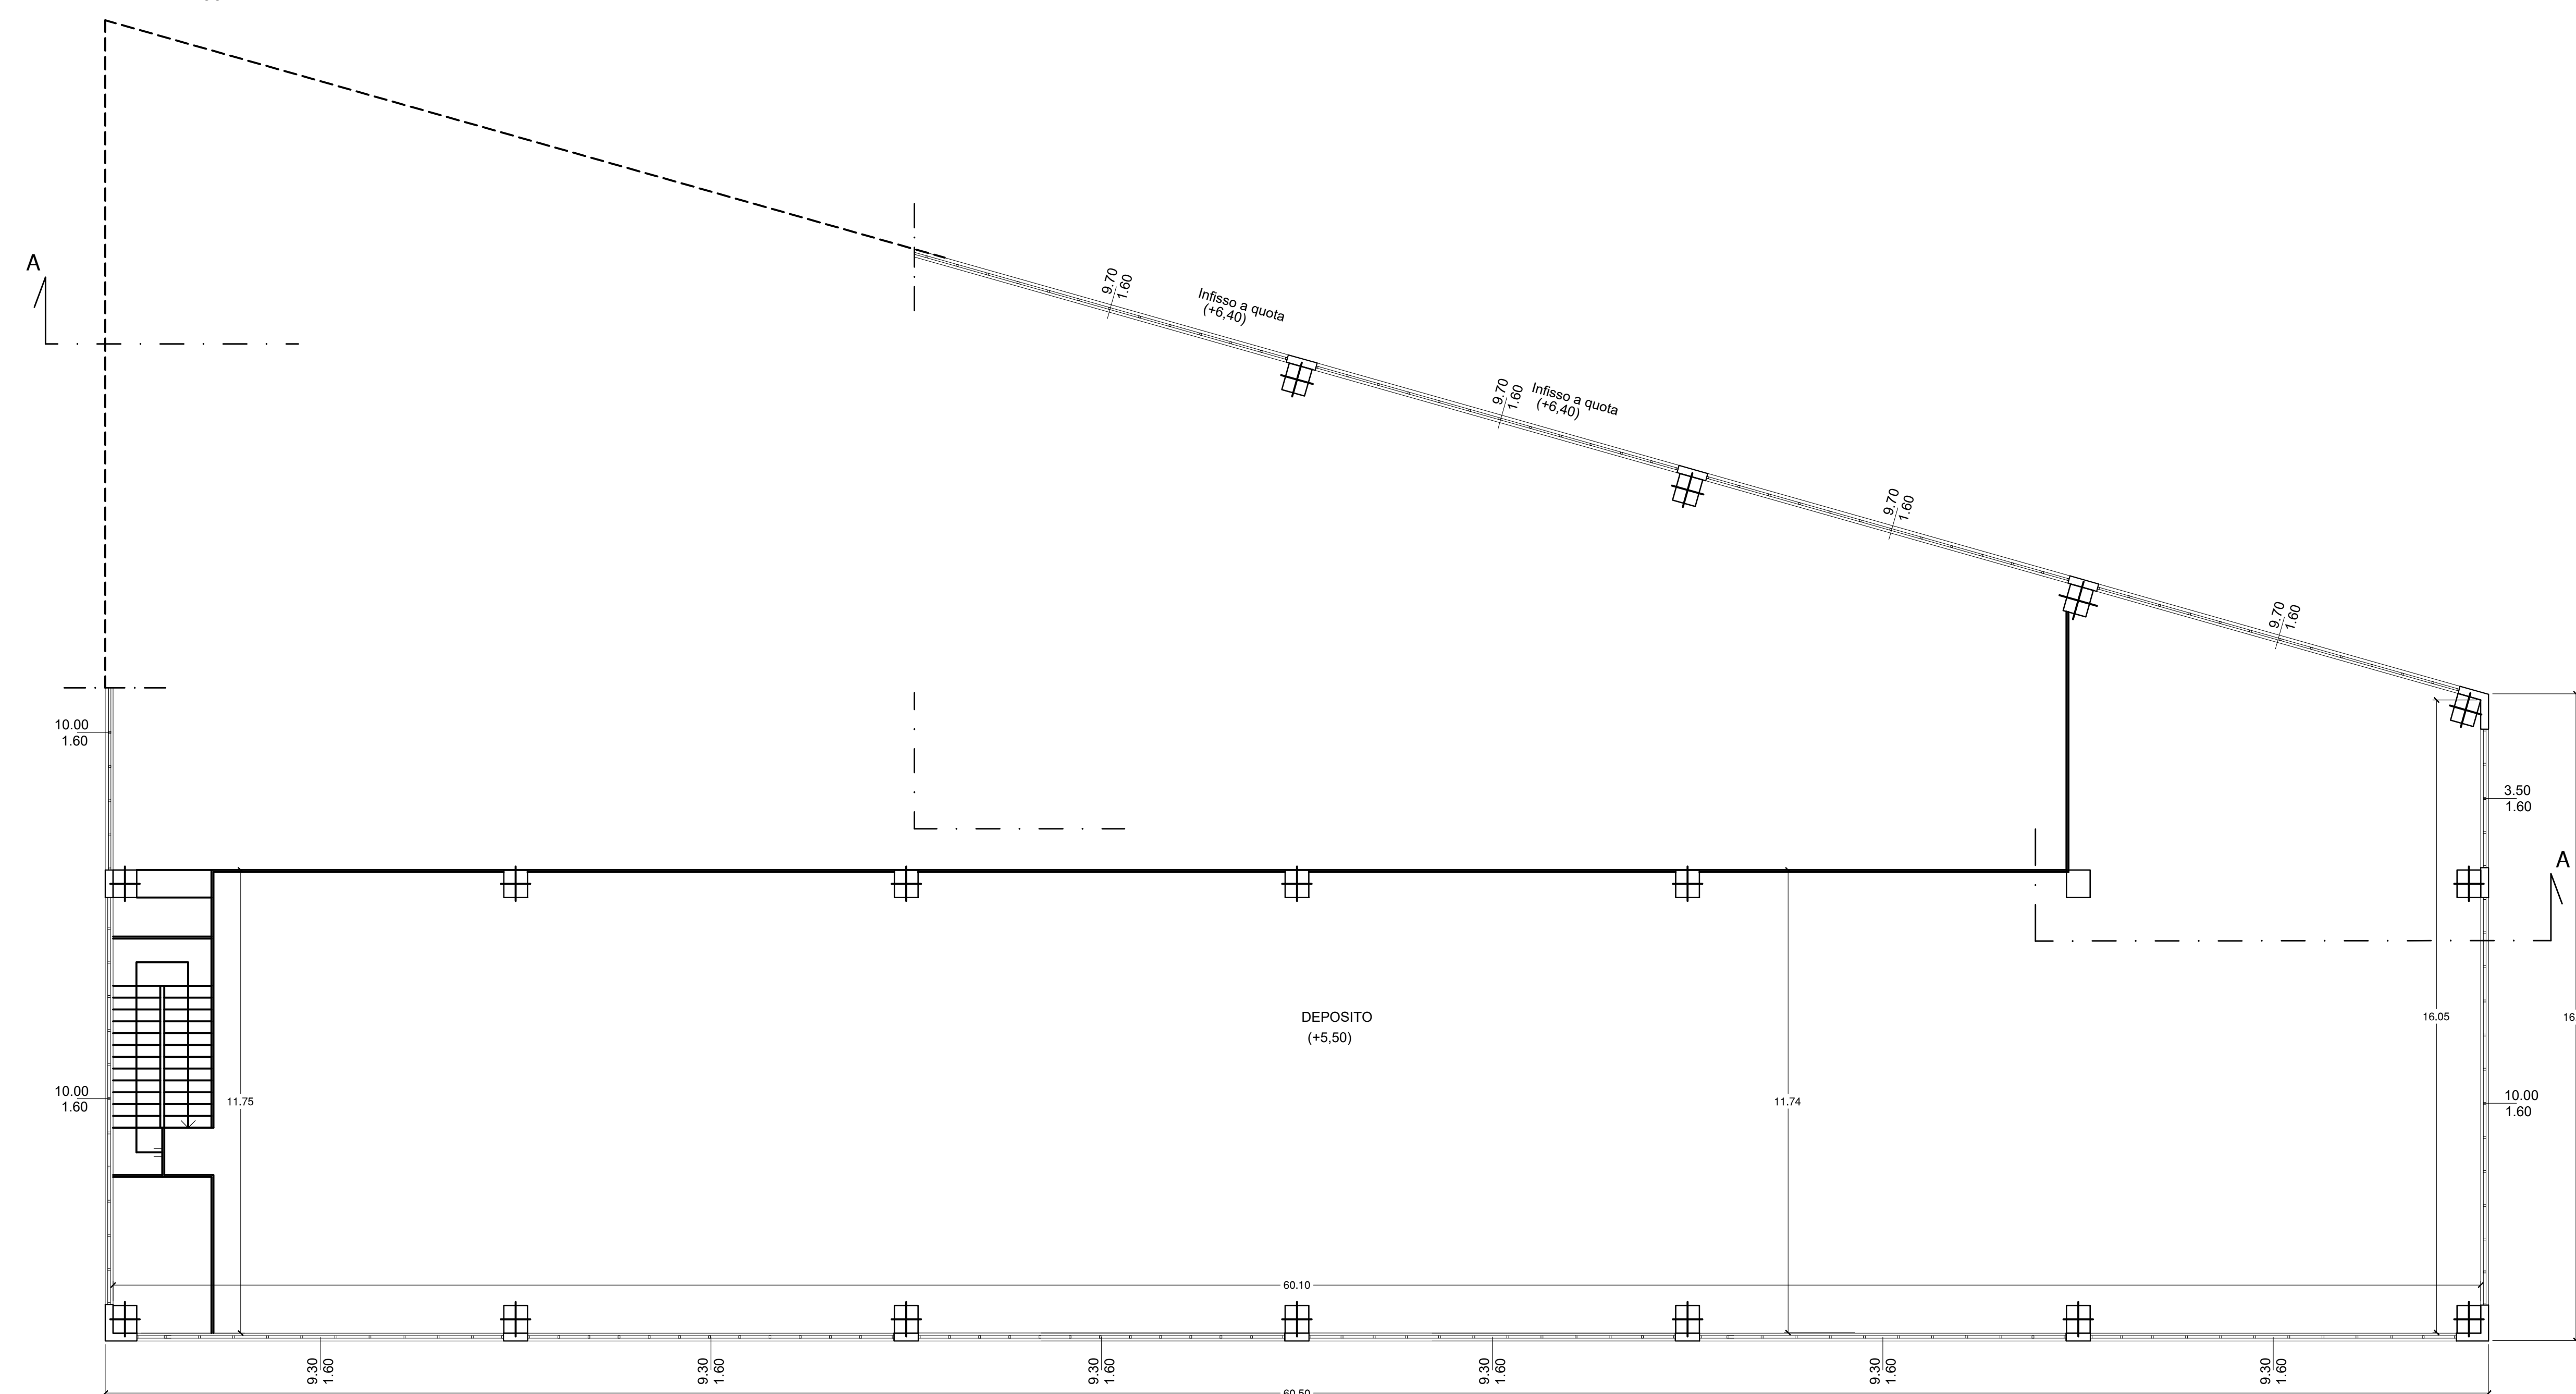


PIANTA PIANO UFFICI (QUOTA + 3,35)

Scala 1:100

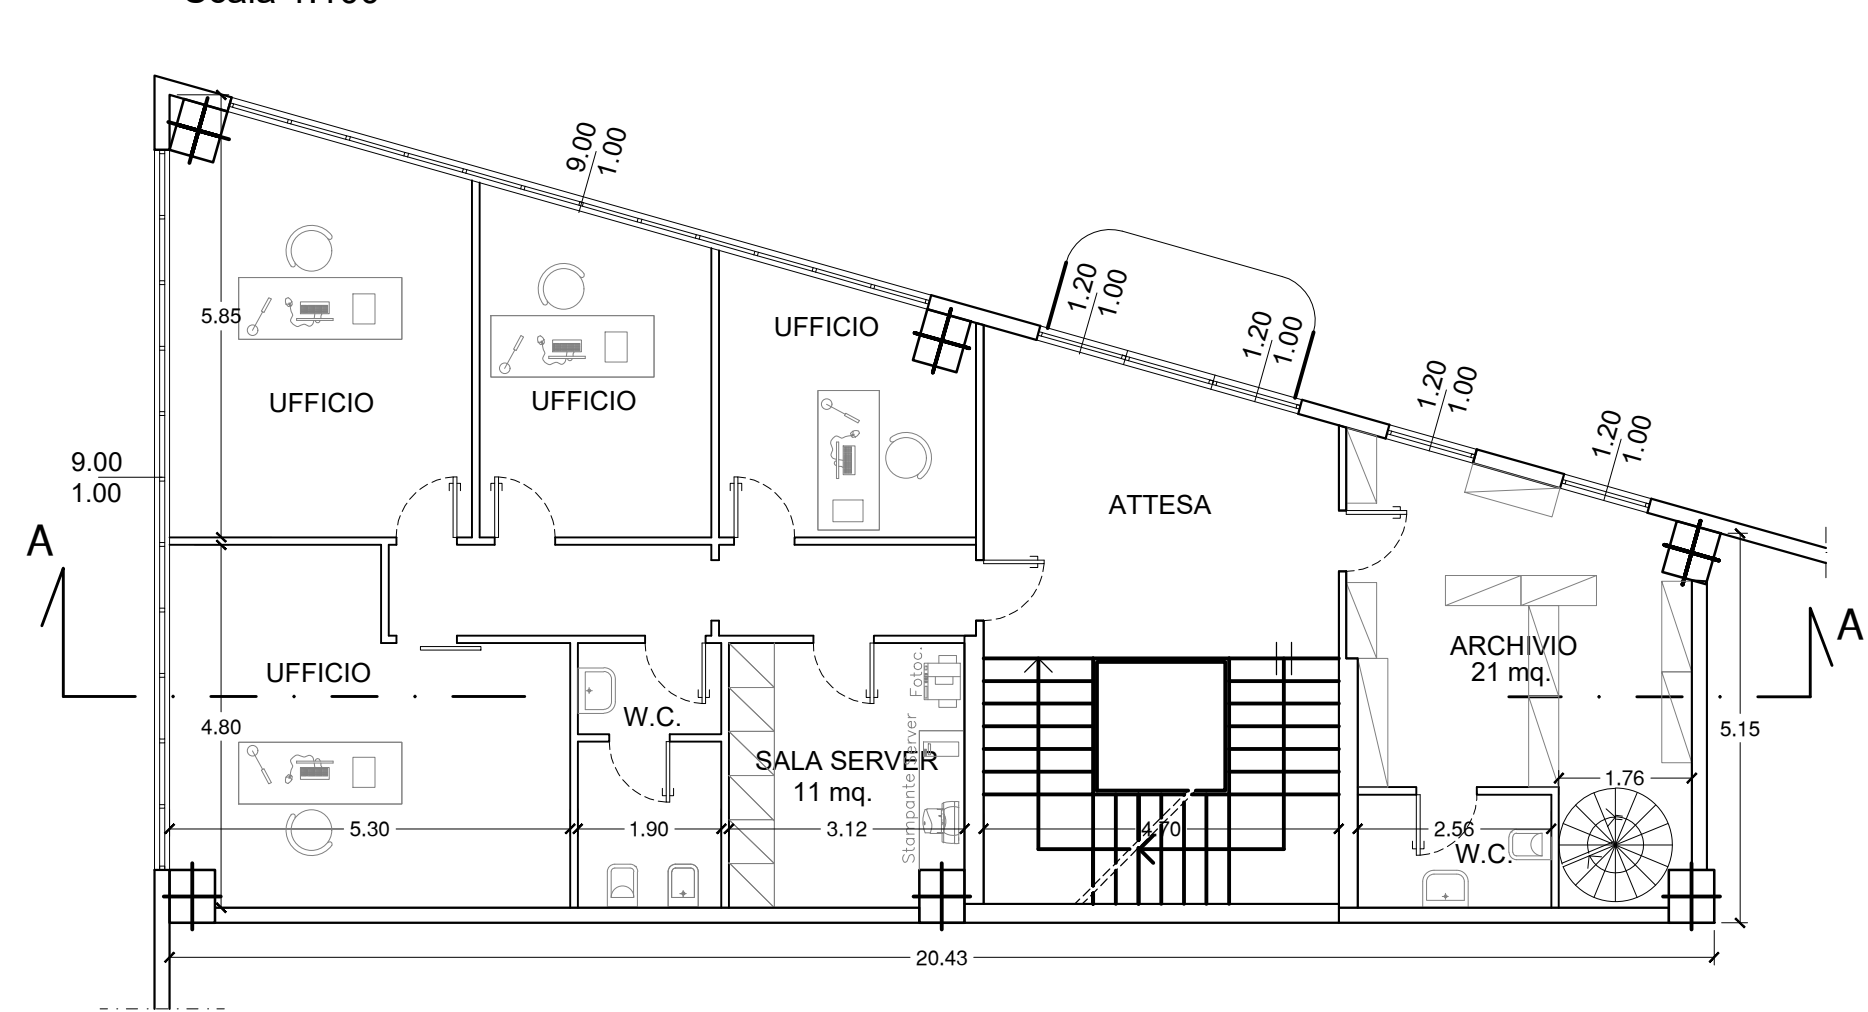


PROSPETTO B

Scala 1:100

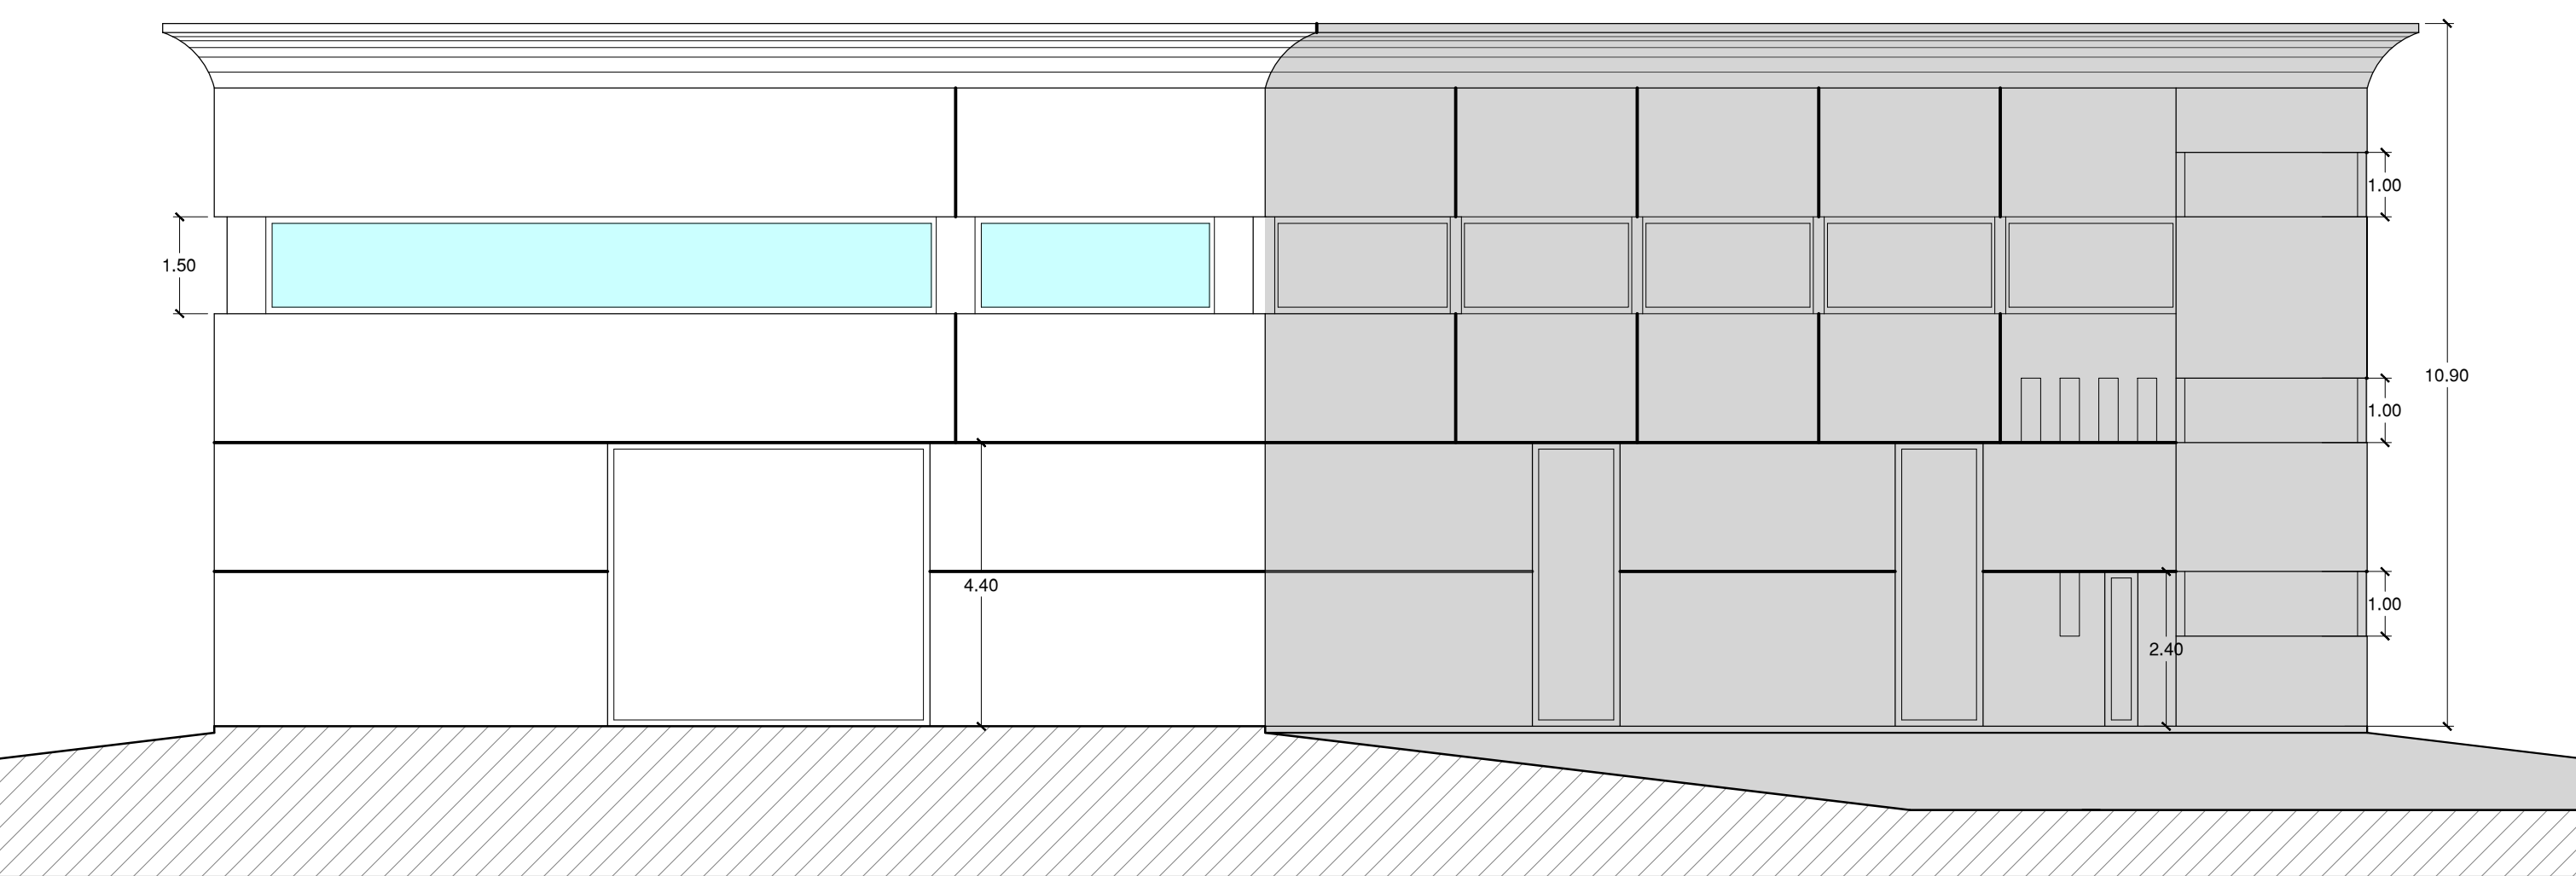


PIANTA PIANO UFFICI (QUOTA + 6,70)

Scala 1:100

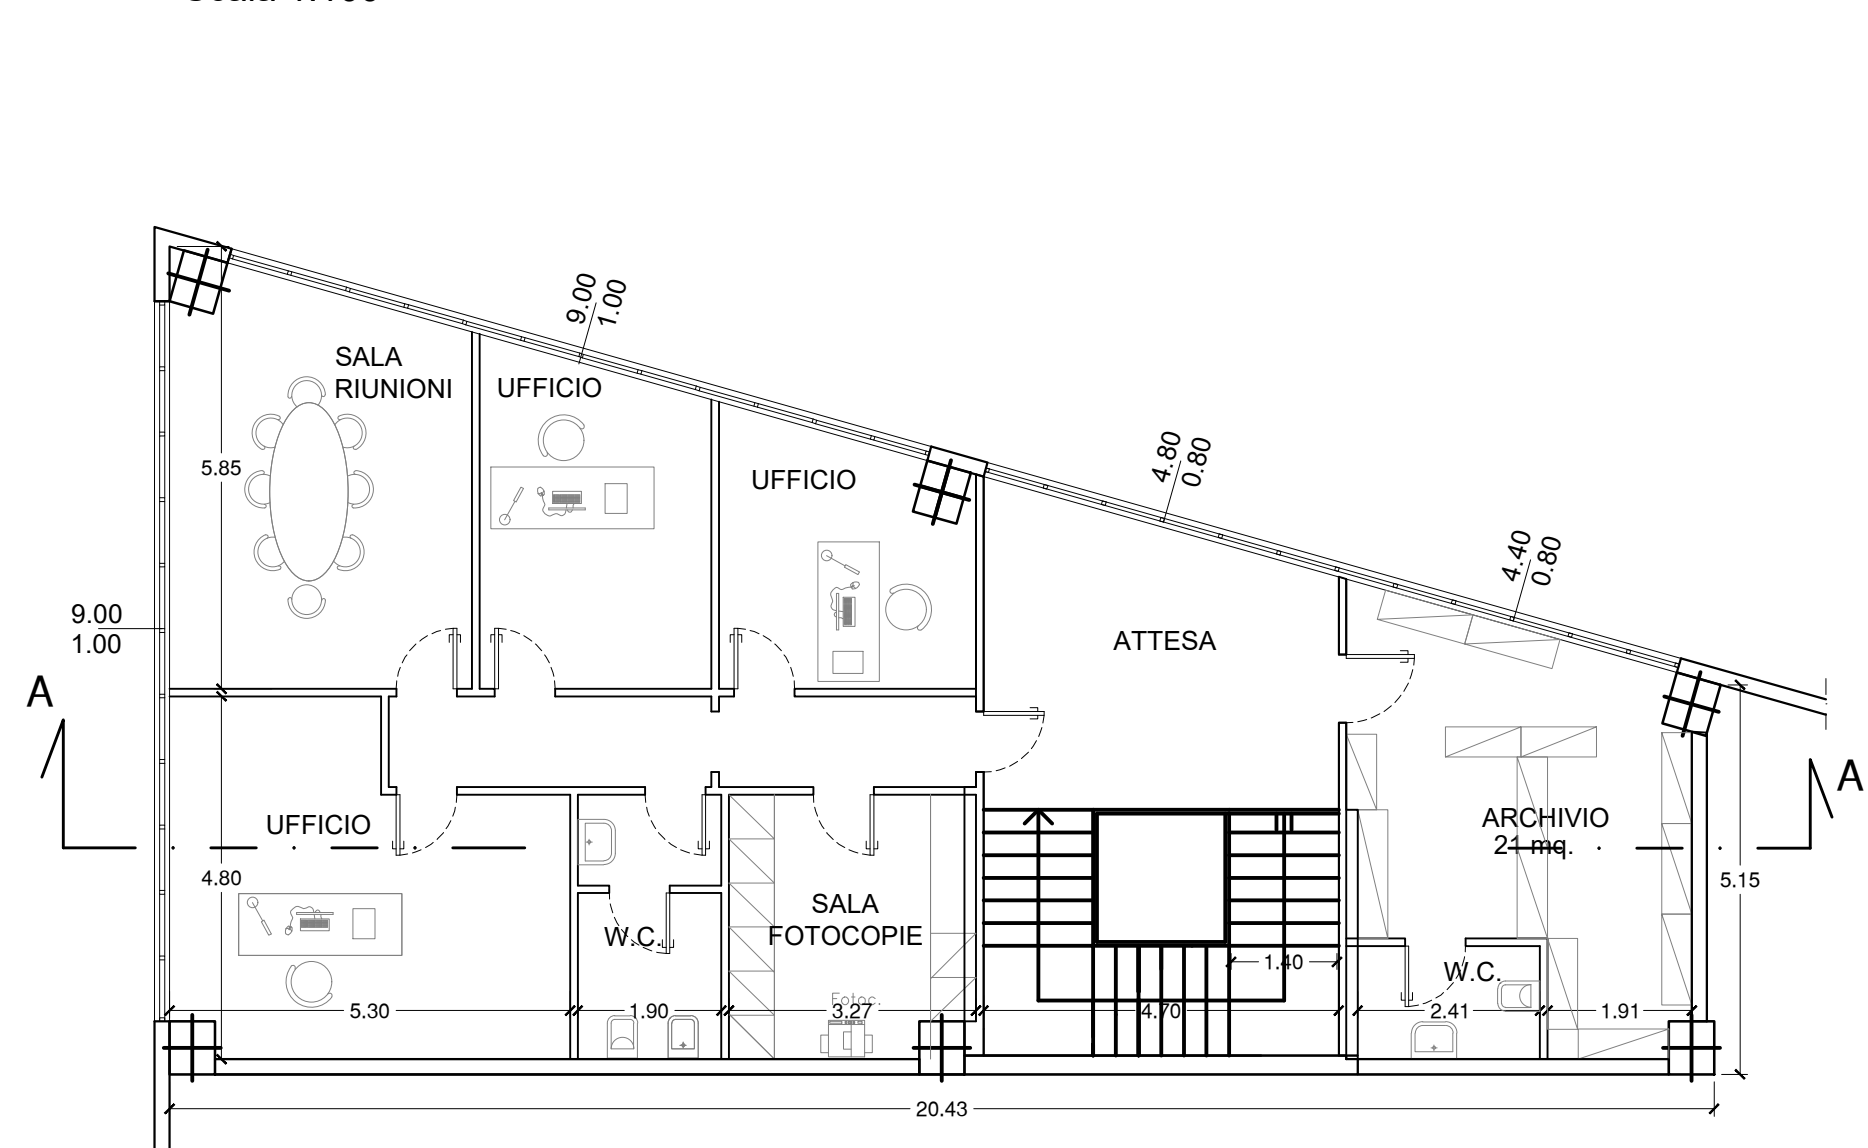

PROSPETTO D

Scala 1:100

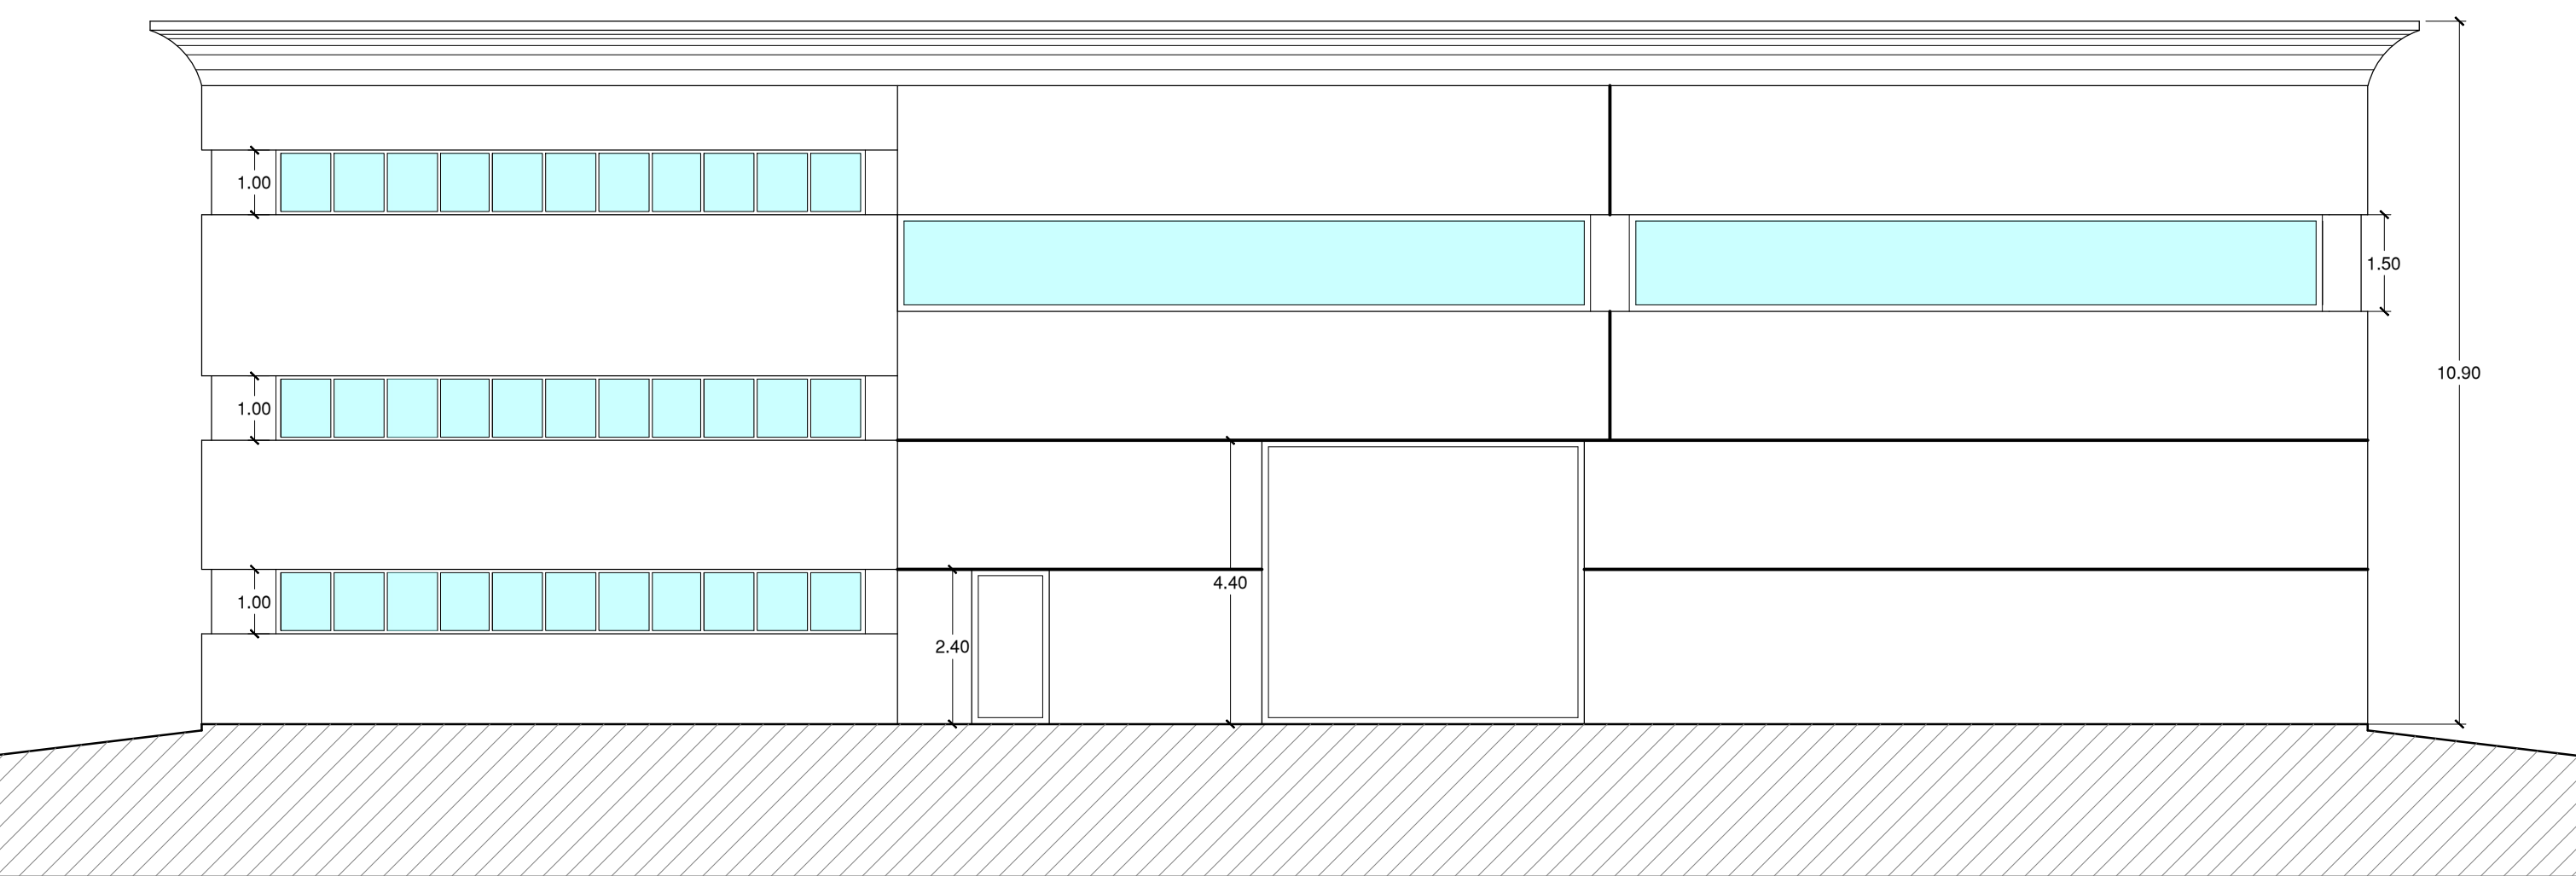

PLANIMETRIA GENERALE

Scala 1:500

