




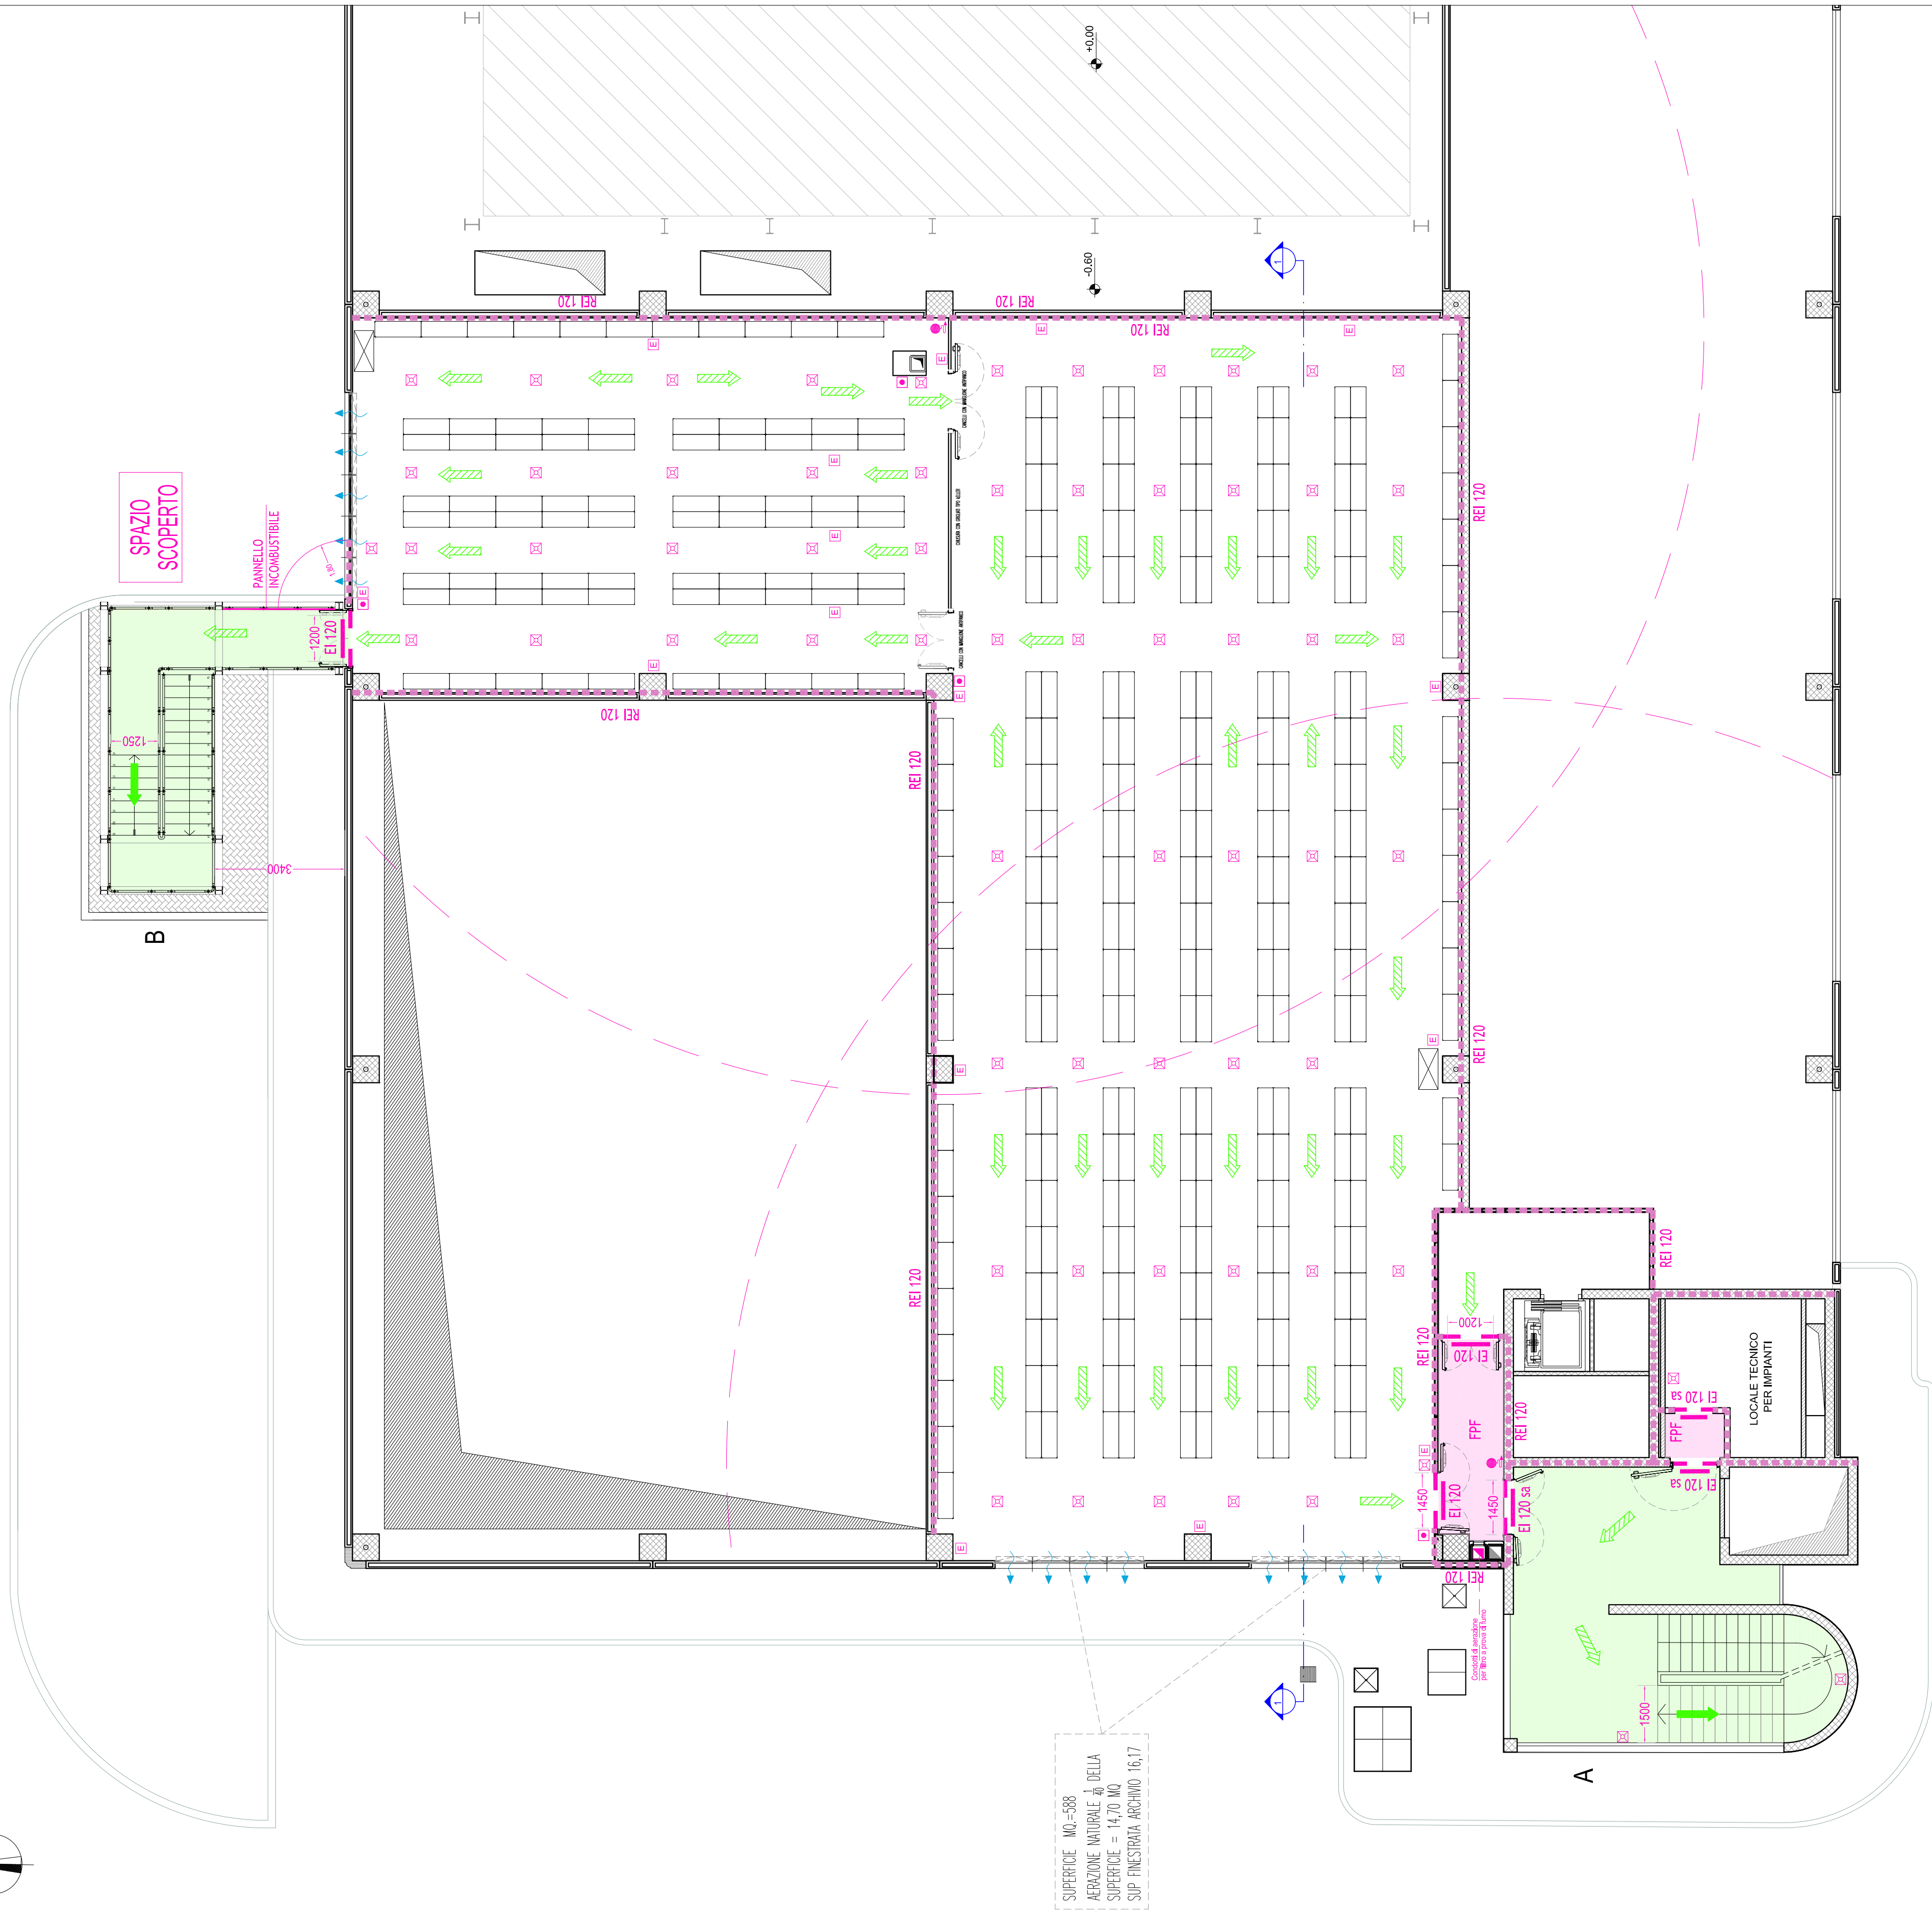


Pianta piano secondo - scala 1:100

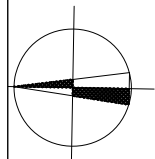

Pianta piano primo - scala 1:100

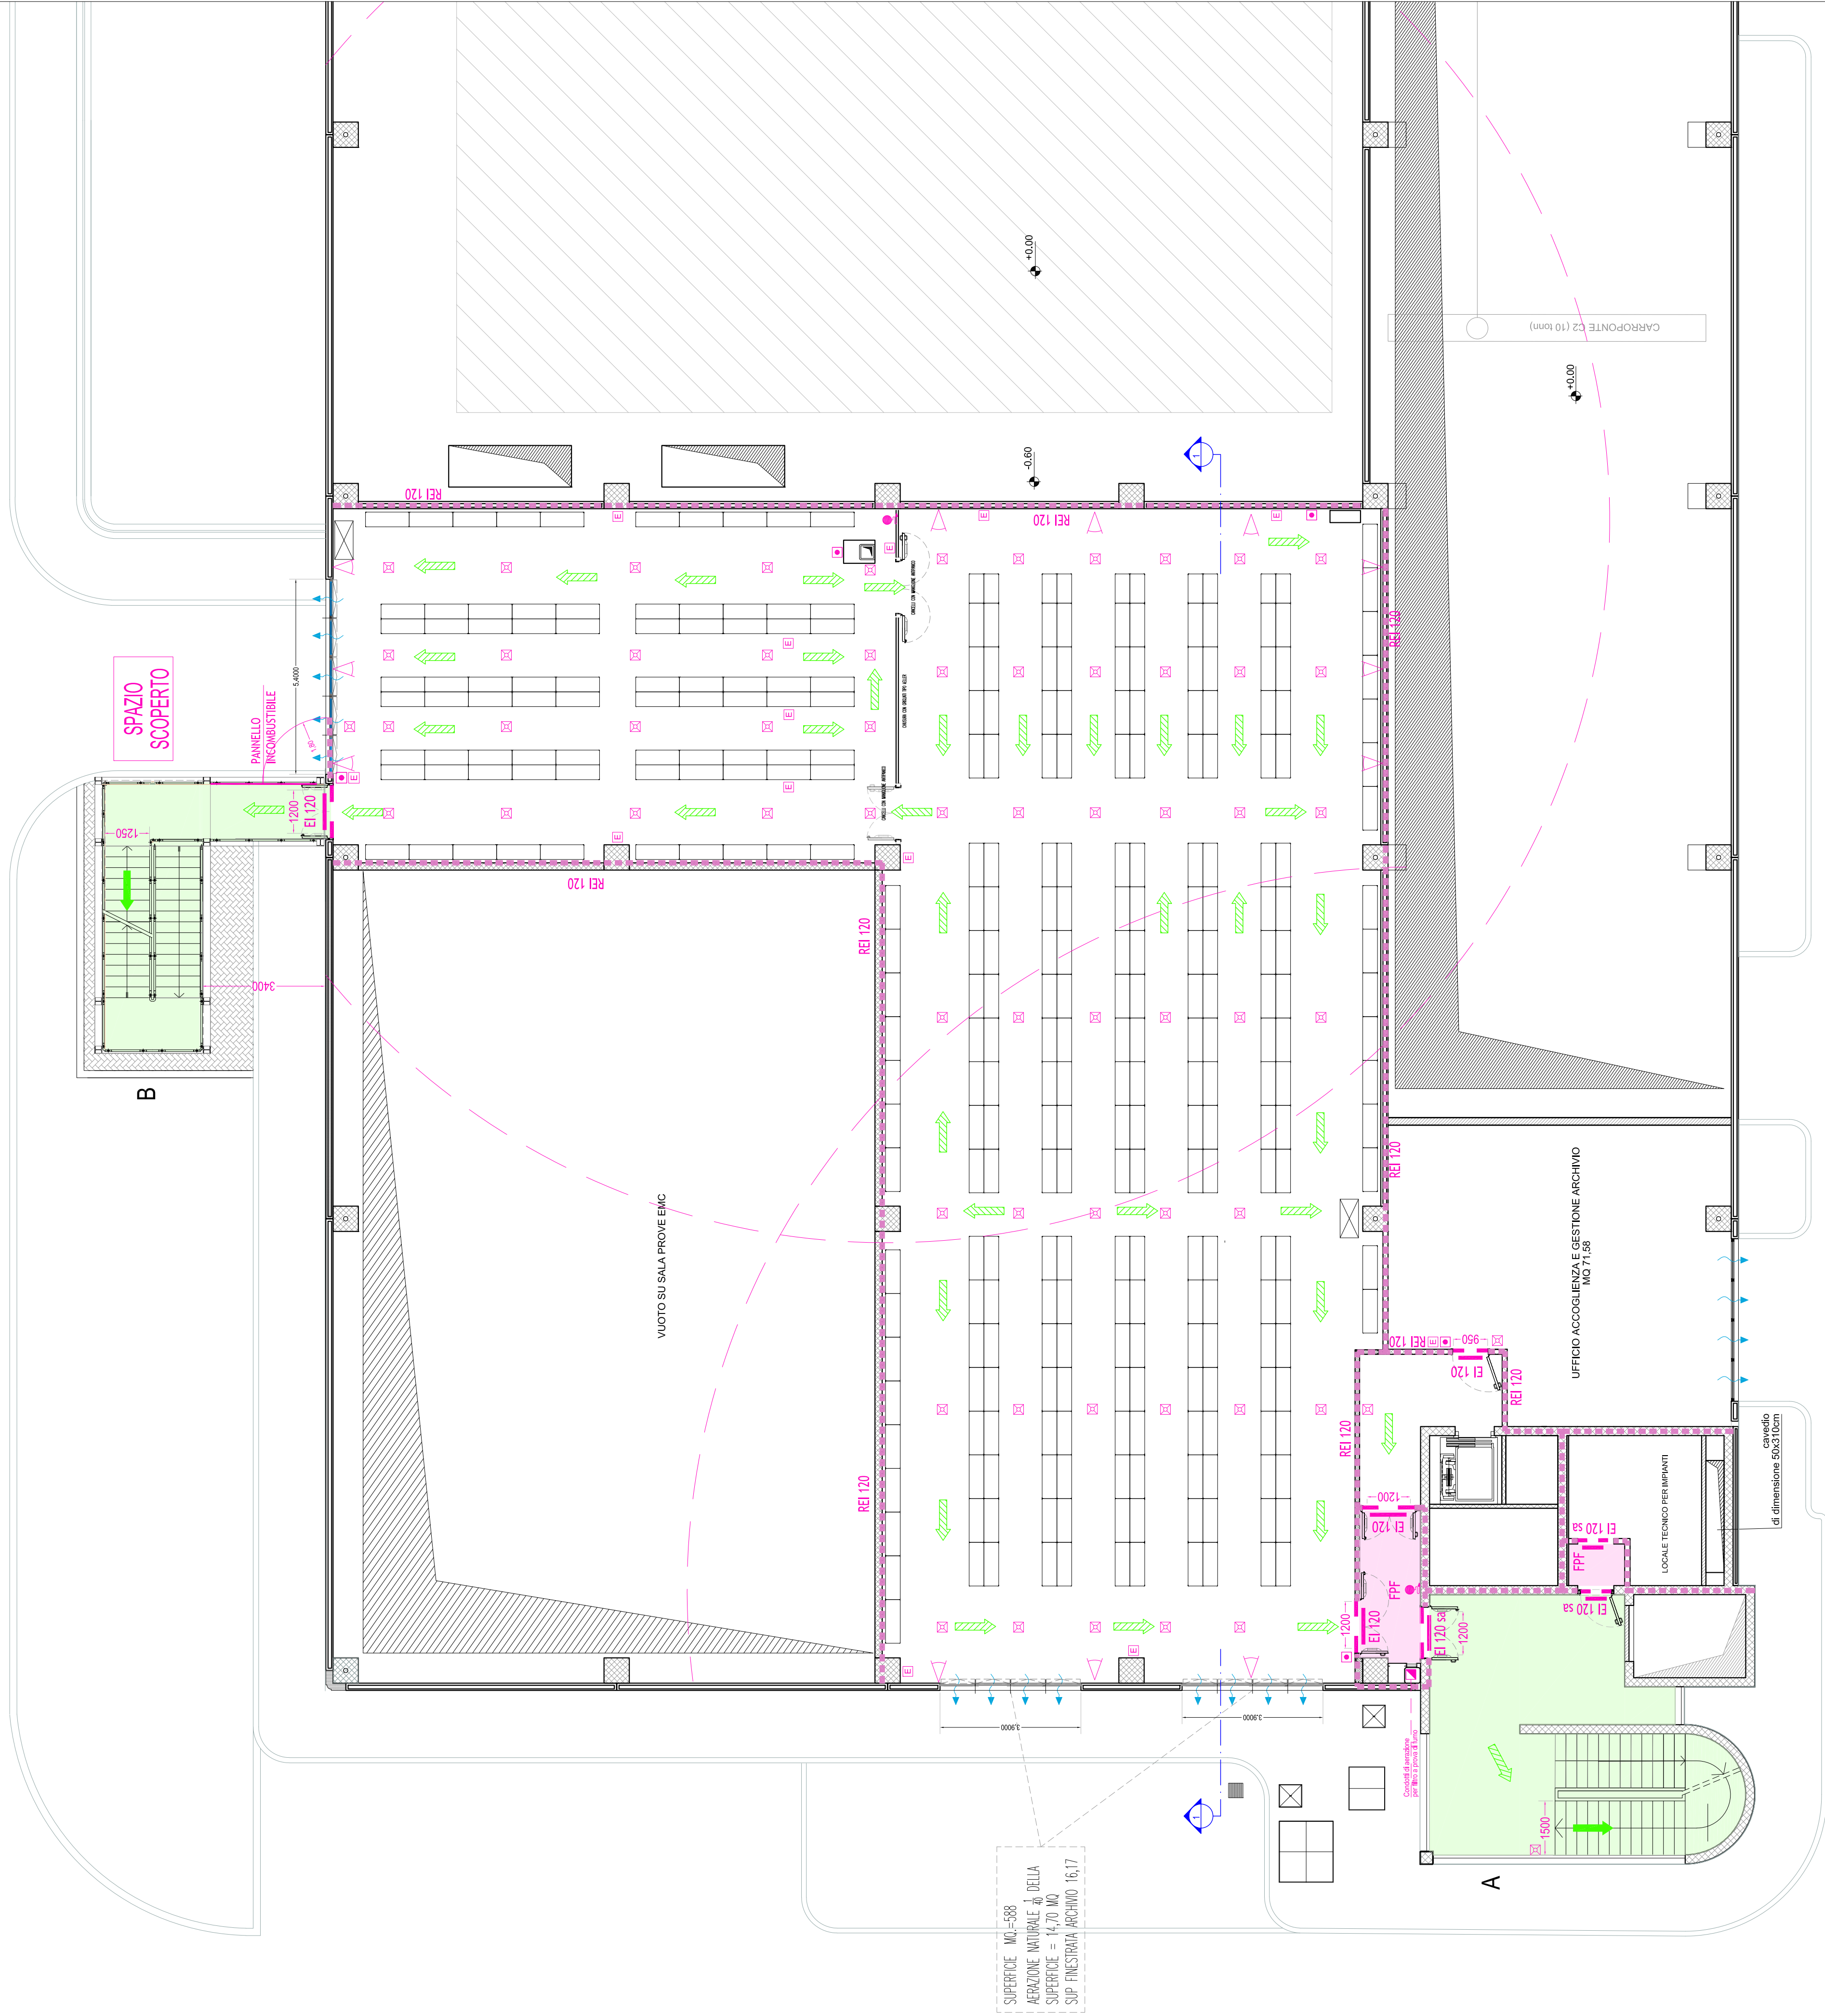

Piano terra scala 1:200

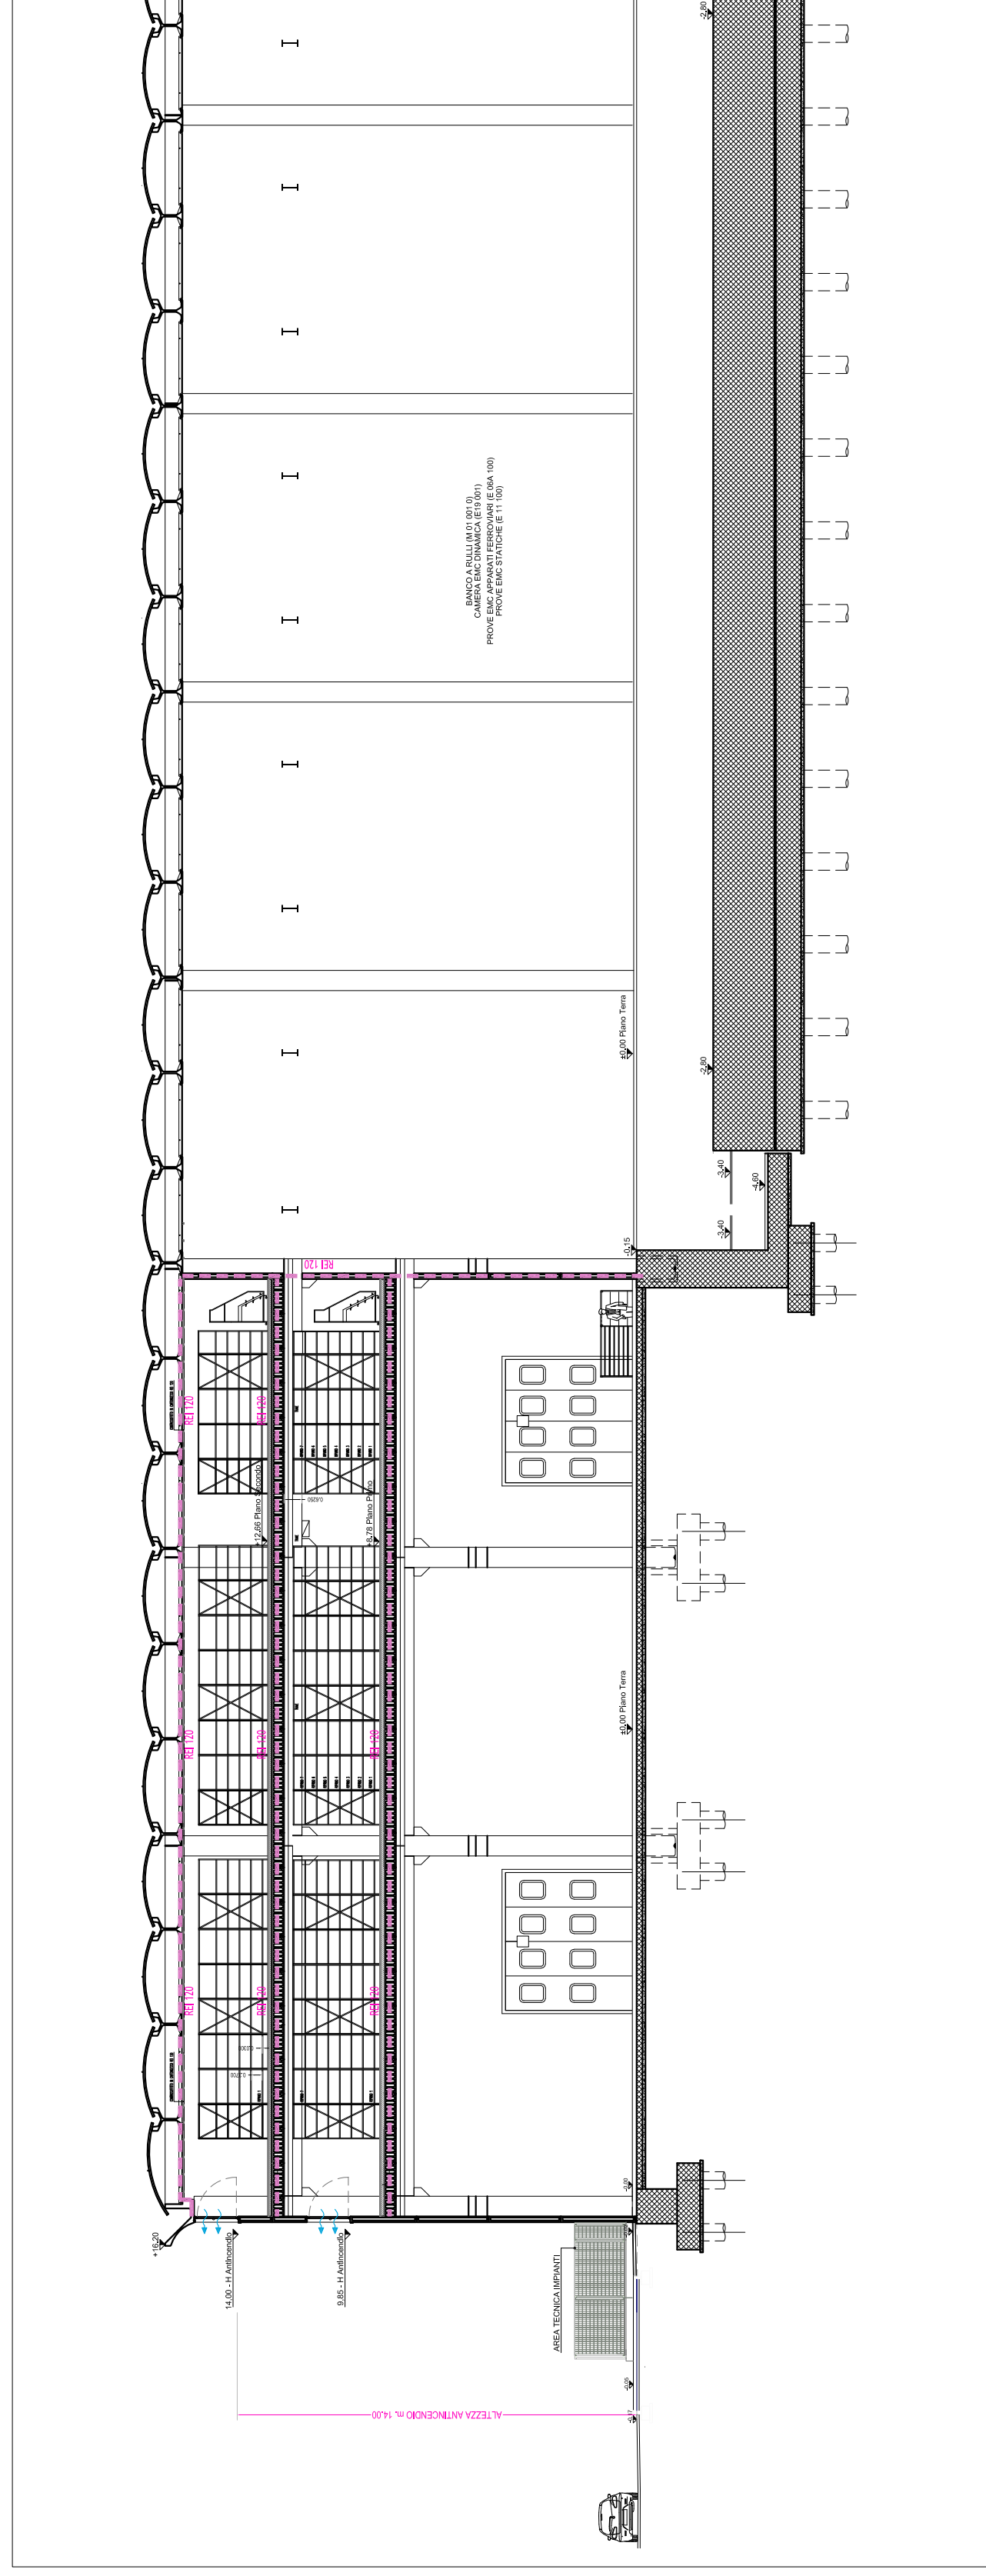

Sezione - scala 1:200