


SEZIONE A-A

Scala 1:100

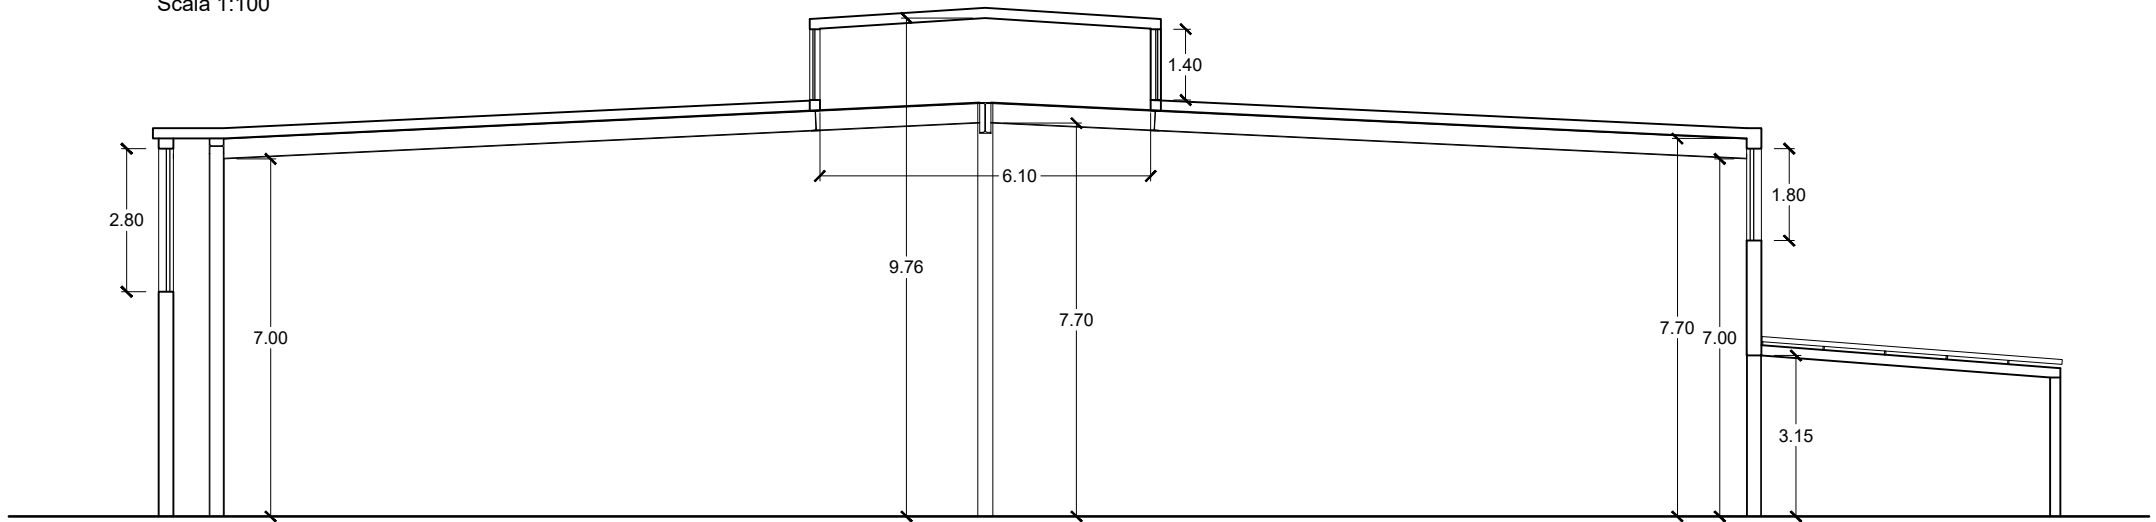

PROSPETTO

Scala 1:100

